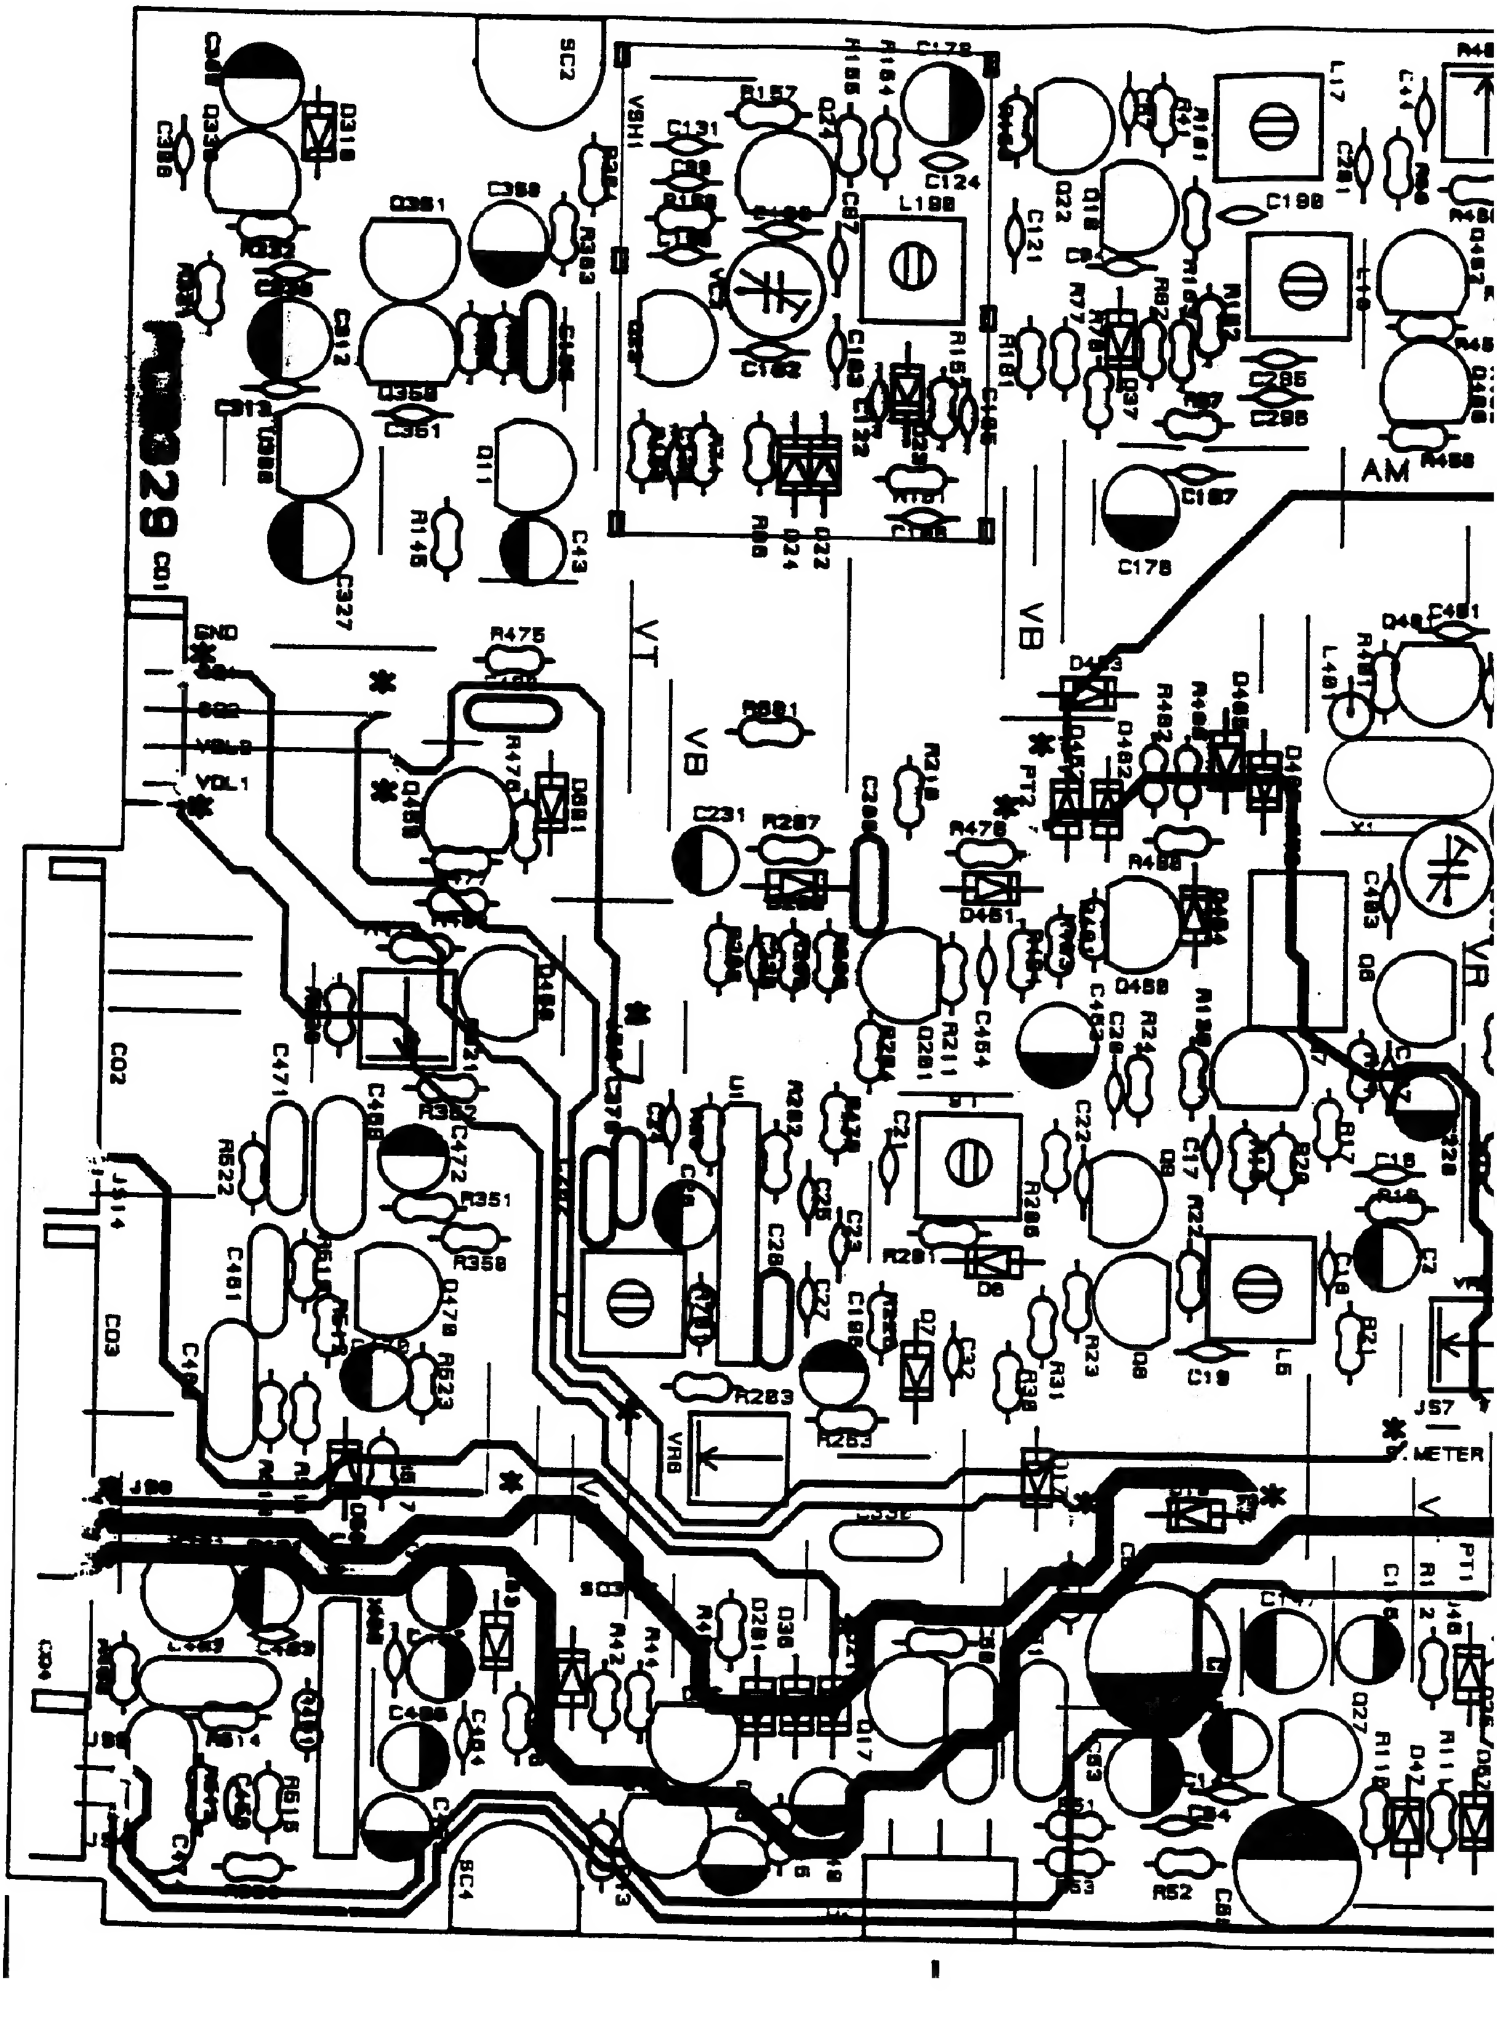
GND
SG1
SG2
VDL2
VDL1
VT
VB
AM
VR
S.METER
R475
R476
R477
R478
R283
R281
R287
R351
R358
R498
R496
R352
R157
C131
C231
C178
C124
C198
C121
C187
C361
C359
C327
C43
C471
C472
C481
C463
C464
C19
C17
C18
L198
L17
L5
L481
VR6
U1
SC2
SC3
SC4
J314
J38
J57
CO1
CO2
CO3
CO4
D451
D491
D8
D17
D27
X1
PT1
PT2
VSH1
R145
R522
R523
R514
R515
R31
R21
R22
R23
R24
R52